

新能源汽车综合销售城市服务展厅（销售服务展厅）（局部）调整规划方案公示

为了充分发挥市民在城乡管理中的作用，实施阳光规划，提高规划的透明度，维护市民对城乡规划的知情权、监督权，提高城乡规划水平，现将新能源汽车综合销售城市服务展厅（销售服务展厅）（局部）规划方案予以公示。

项目概况：

本项目位于银川经济技术开发区创业街以西，总用地面积9660.19平方米(合14.49亩)，规划总建筑面积4126.00平方米，容积率0.43，建筑密度41.10%，绿地率30.13%，停车位40辆。

拟调整规划内容：

为充分满足项目运营管理及功能分区需求，建设单位申请调整规划设计方案，将原批主出入口由用地东南角调整至用地中间区域，主出入口道路宽度12.0米。

本次调整仅对主出入口位置进行调整，其他各项指标均不变。

如对此规划方案调整有异议，请于7个工作日内向我局提出听证申请。

建设单位：宁夏润德汇久汽车销售服务有限公司

项目名称：新能源汽车综合销售城市服务展厅（销售服务展厅）

设计单位：中旭（宁夏）工程设计咨询有限公司


项目地址：银川经济技术开发区创业街以西

公示单位：银川经济技术开发区管委会国土和规划局


联系电话：5062883

公示时间：2025年6月12日至2025年6月20日


原批准总平面图

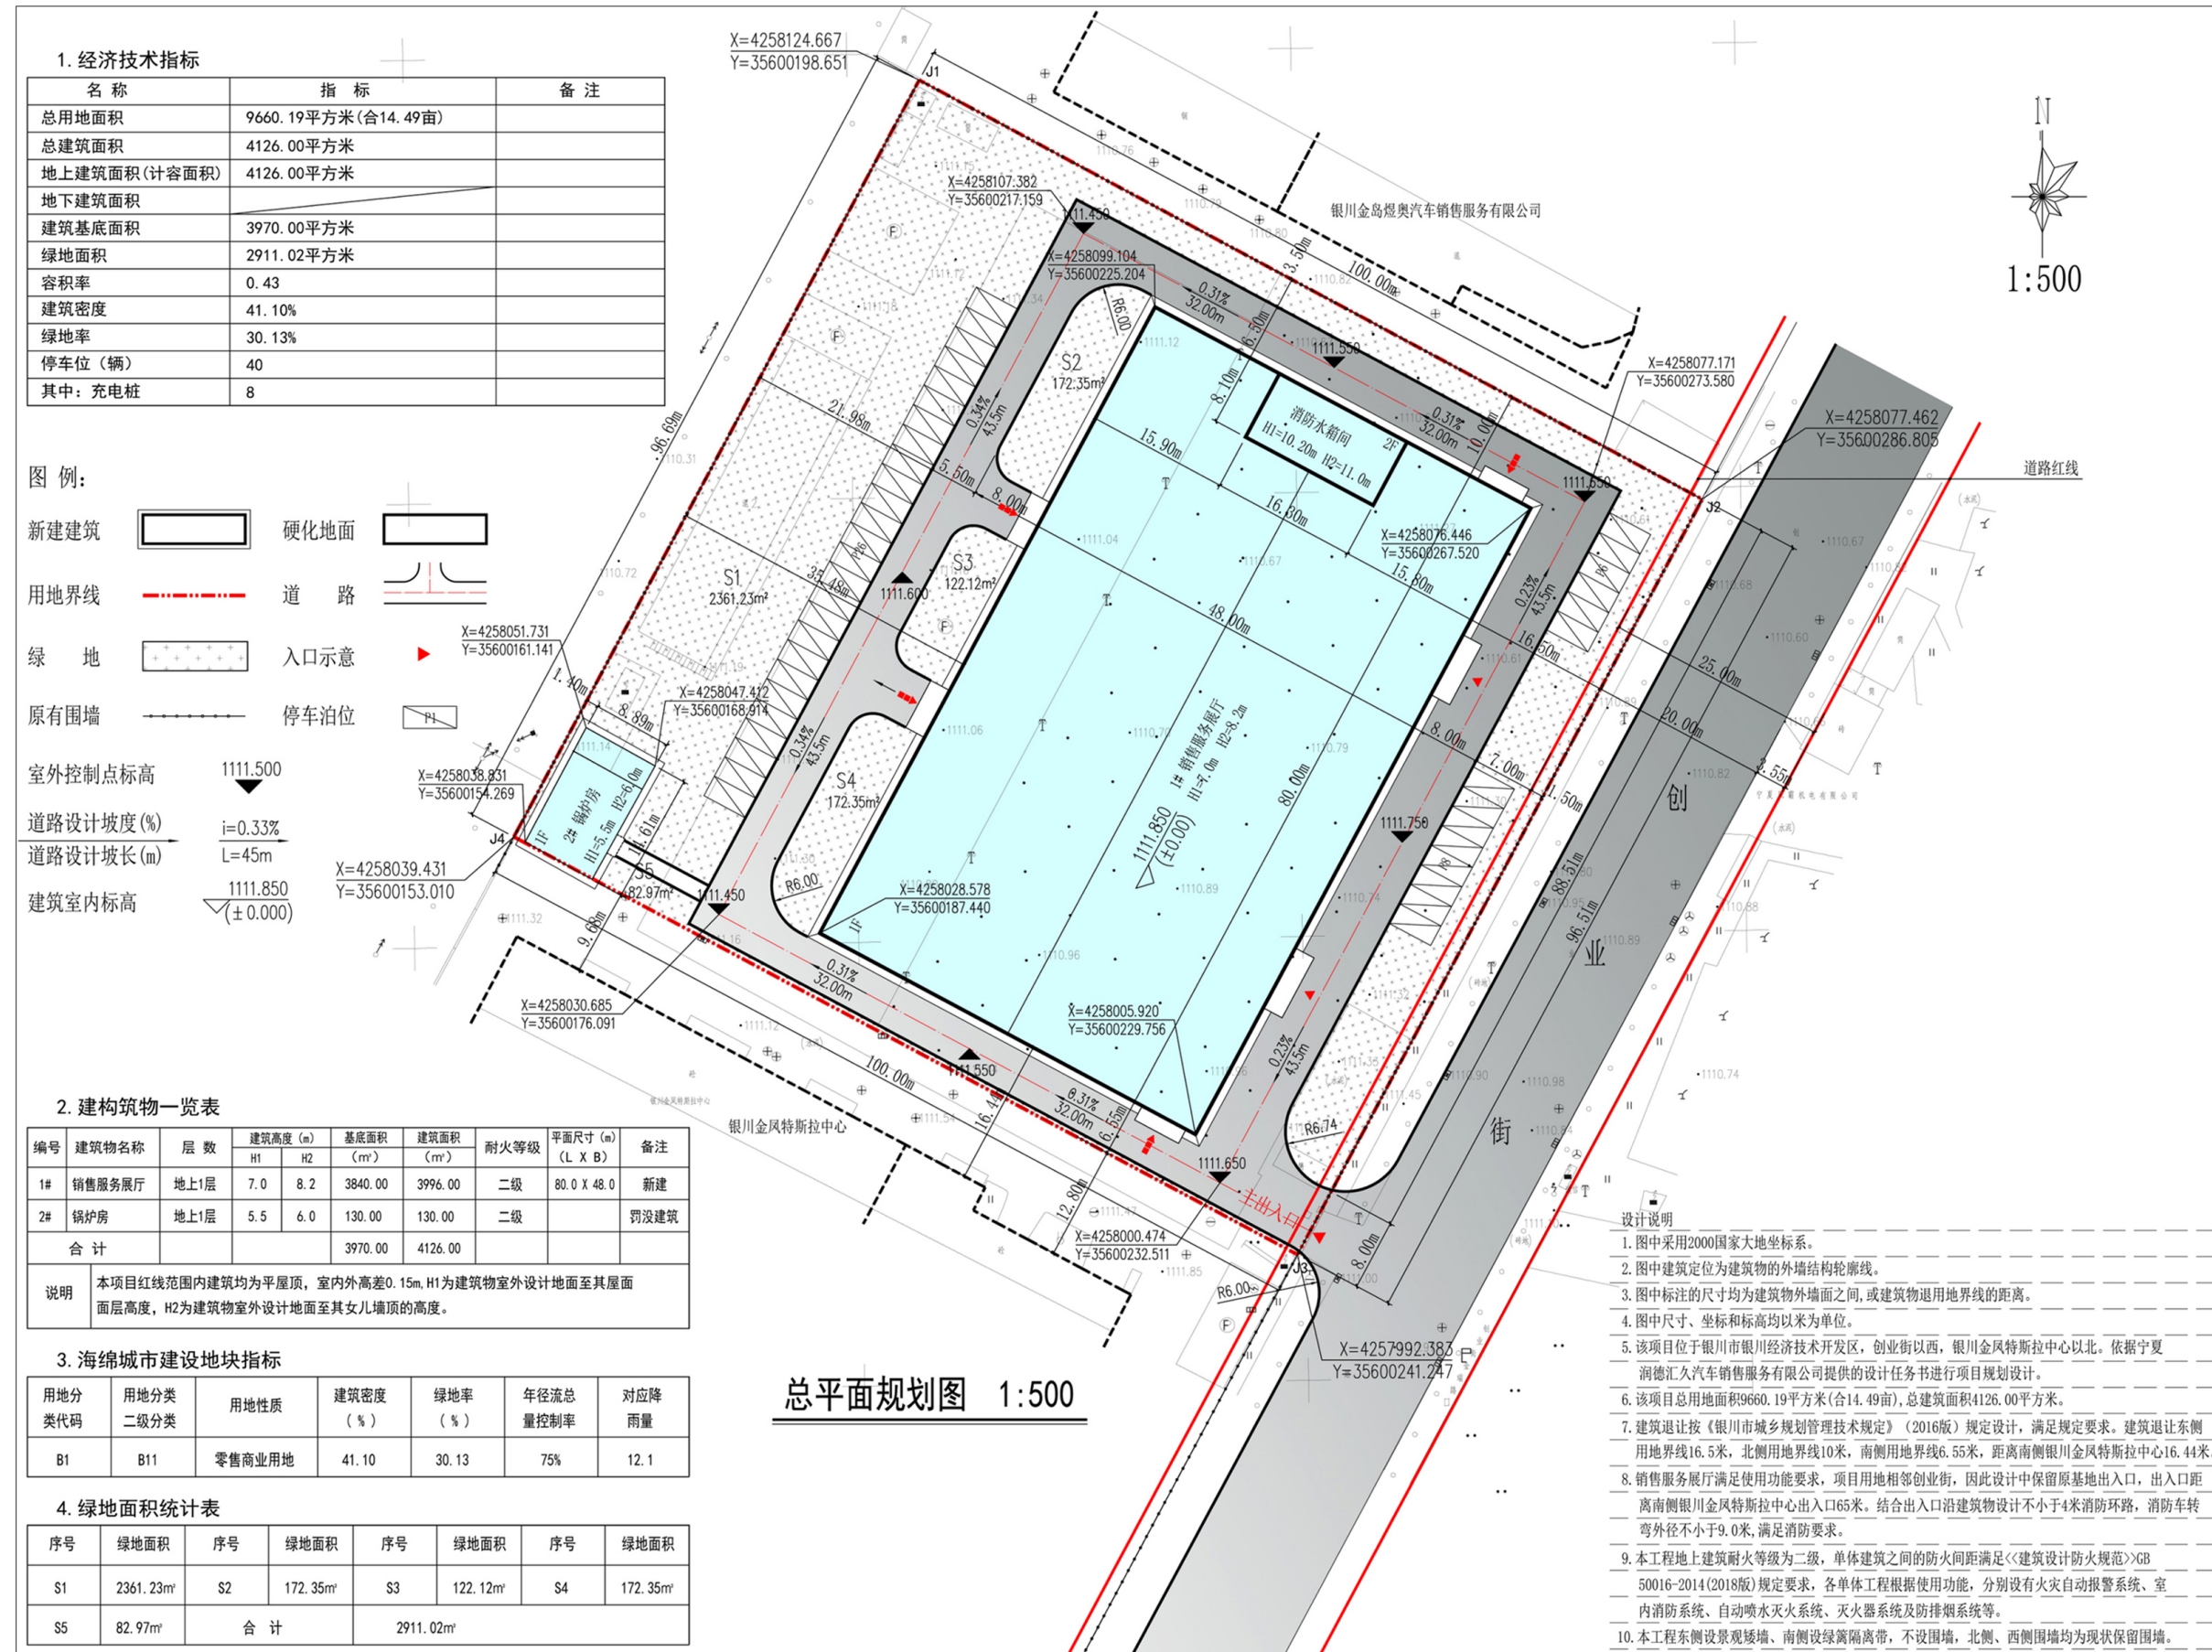

拟调整总平面图

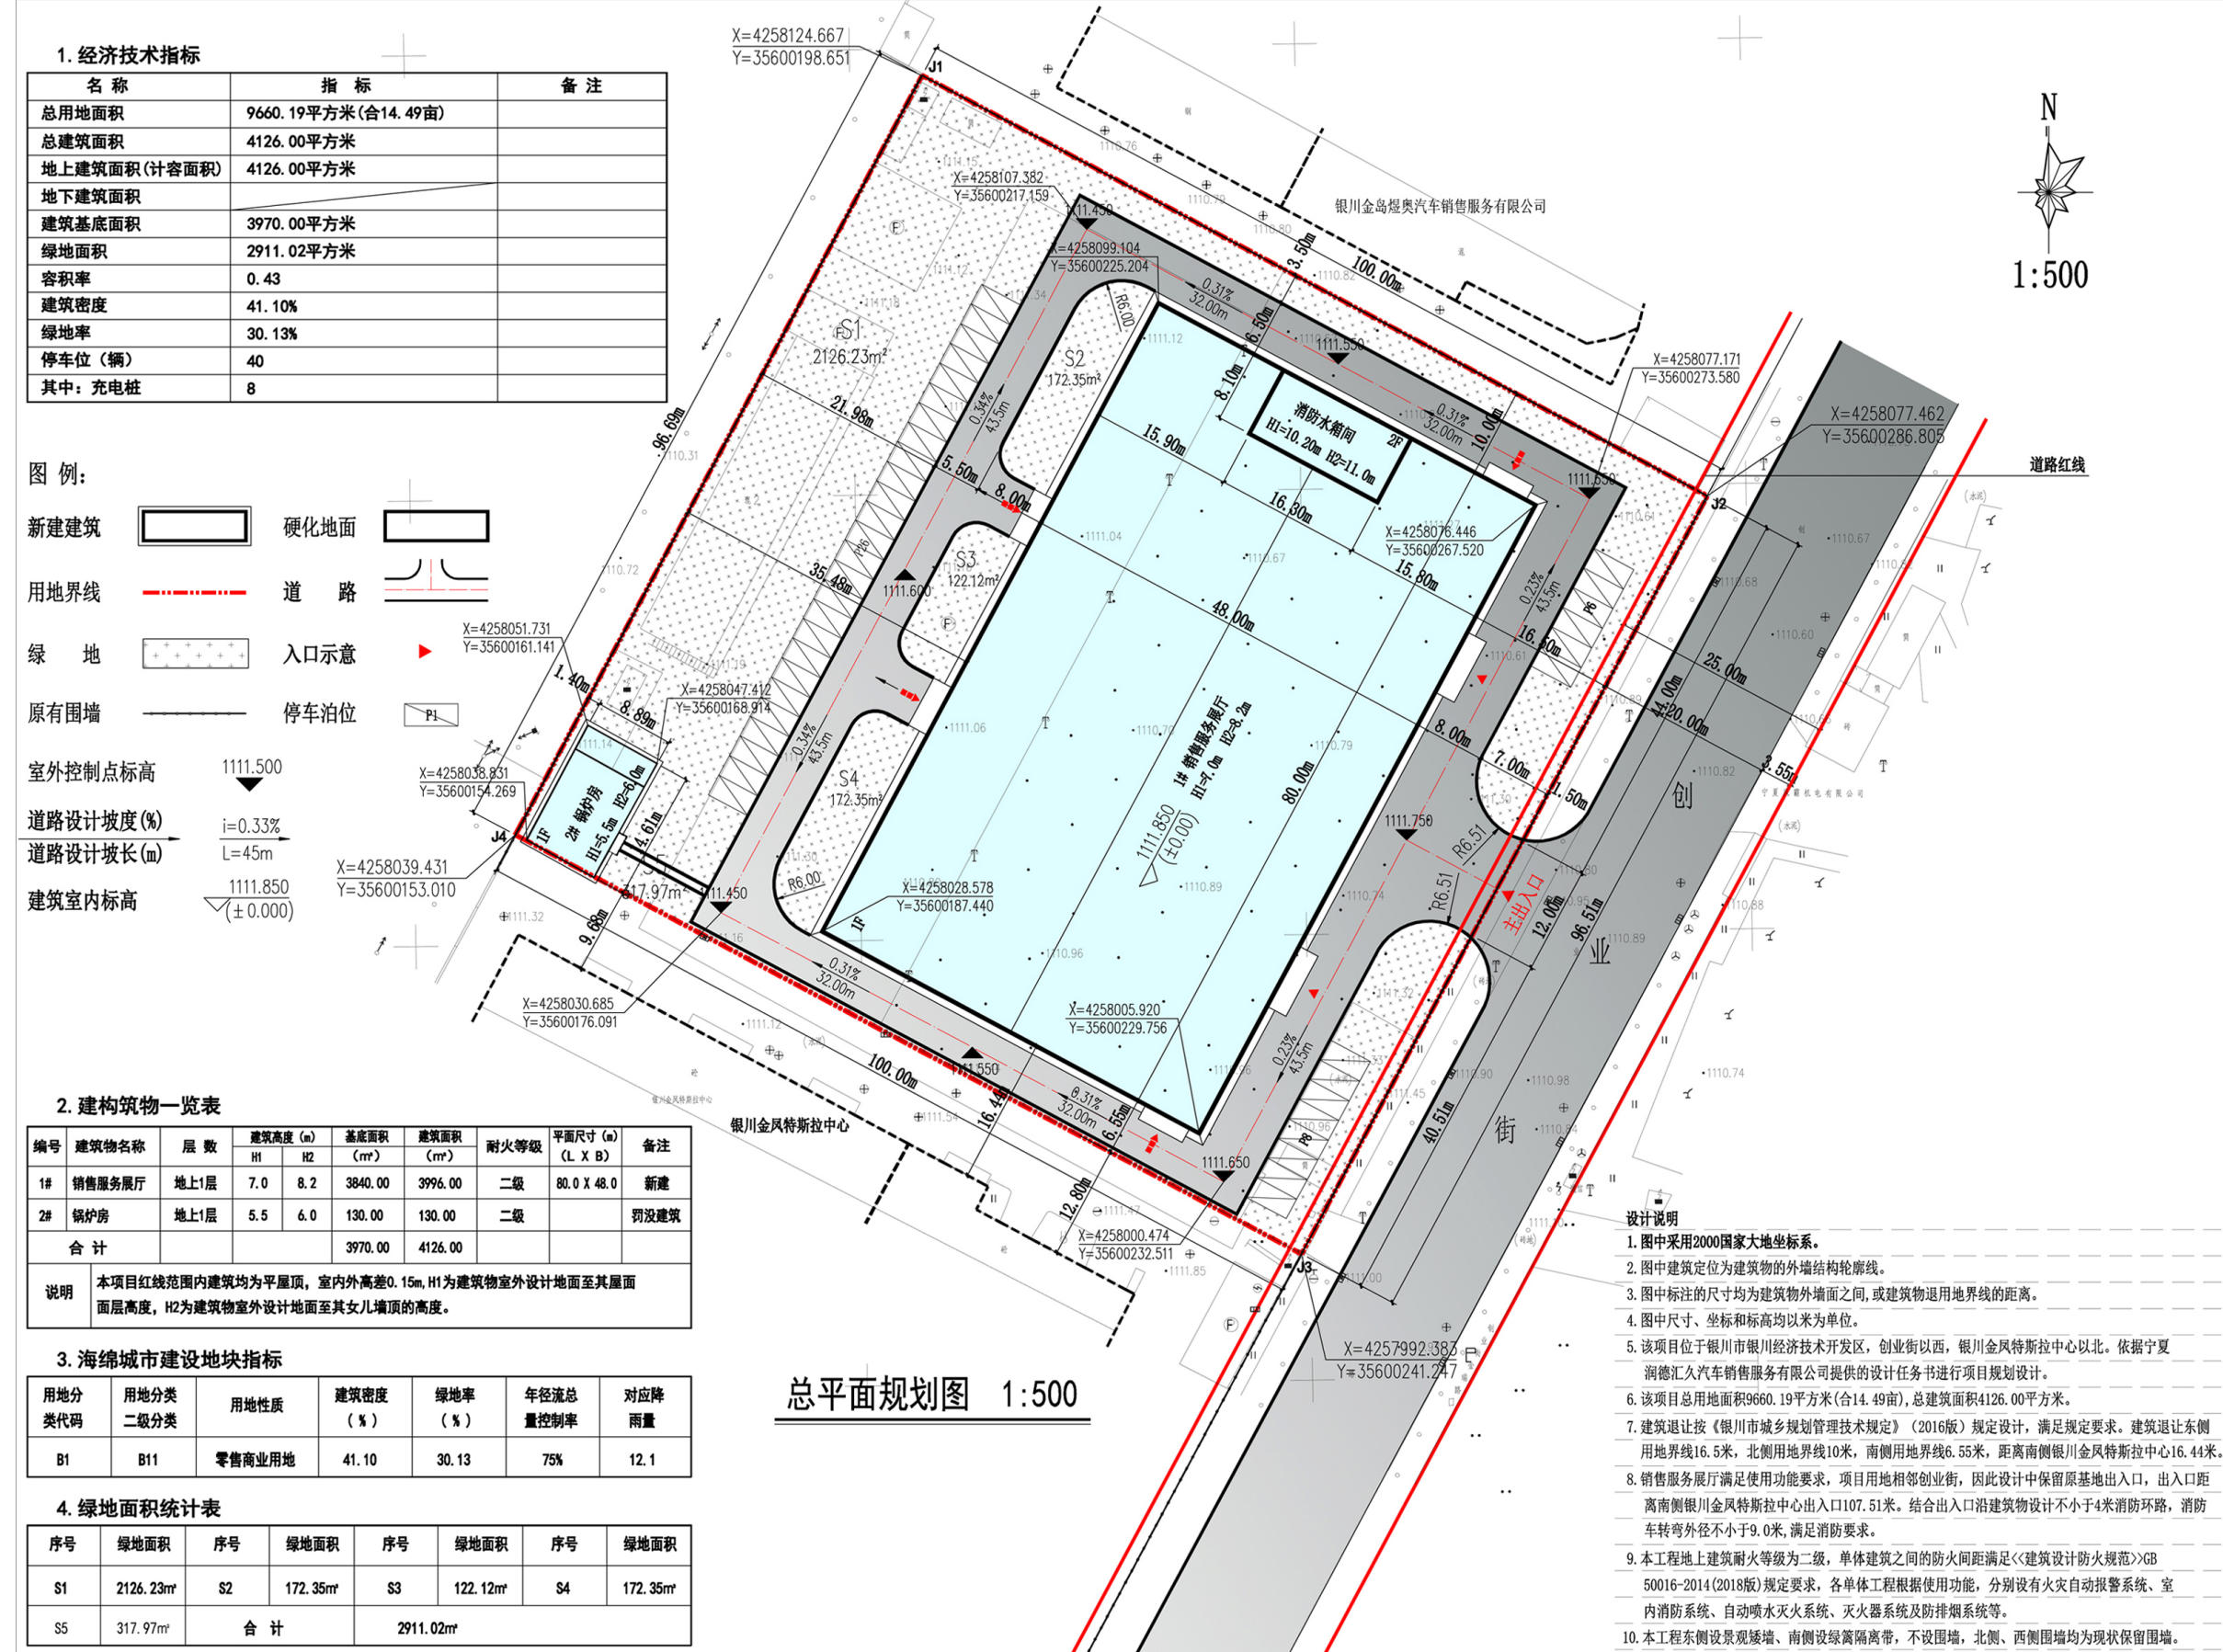

原批准主出入口位置图

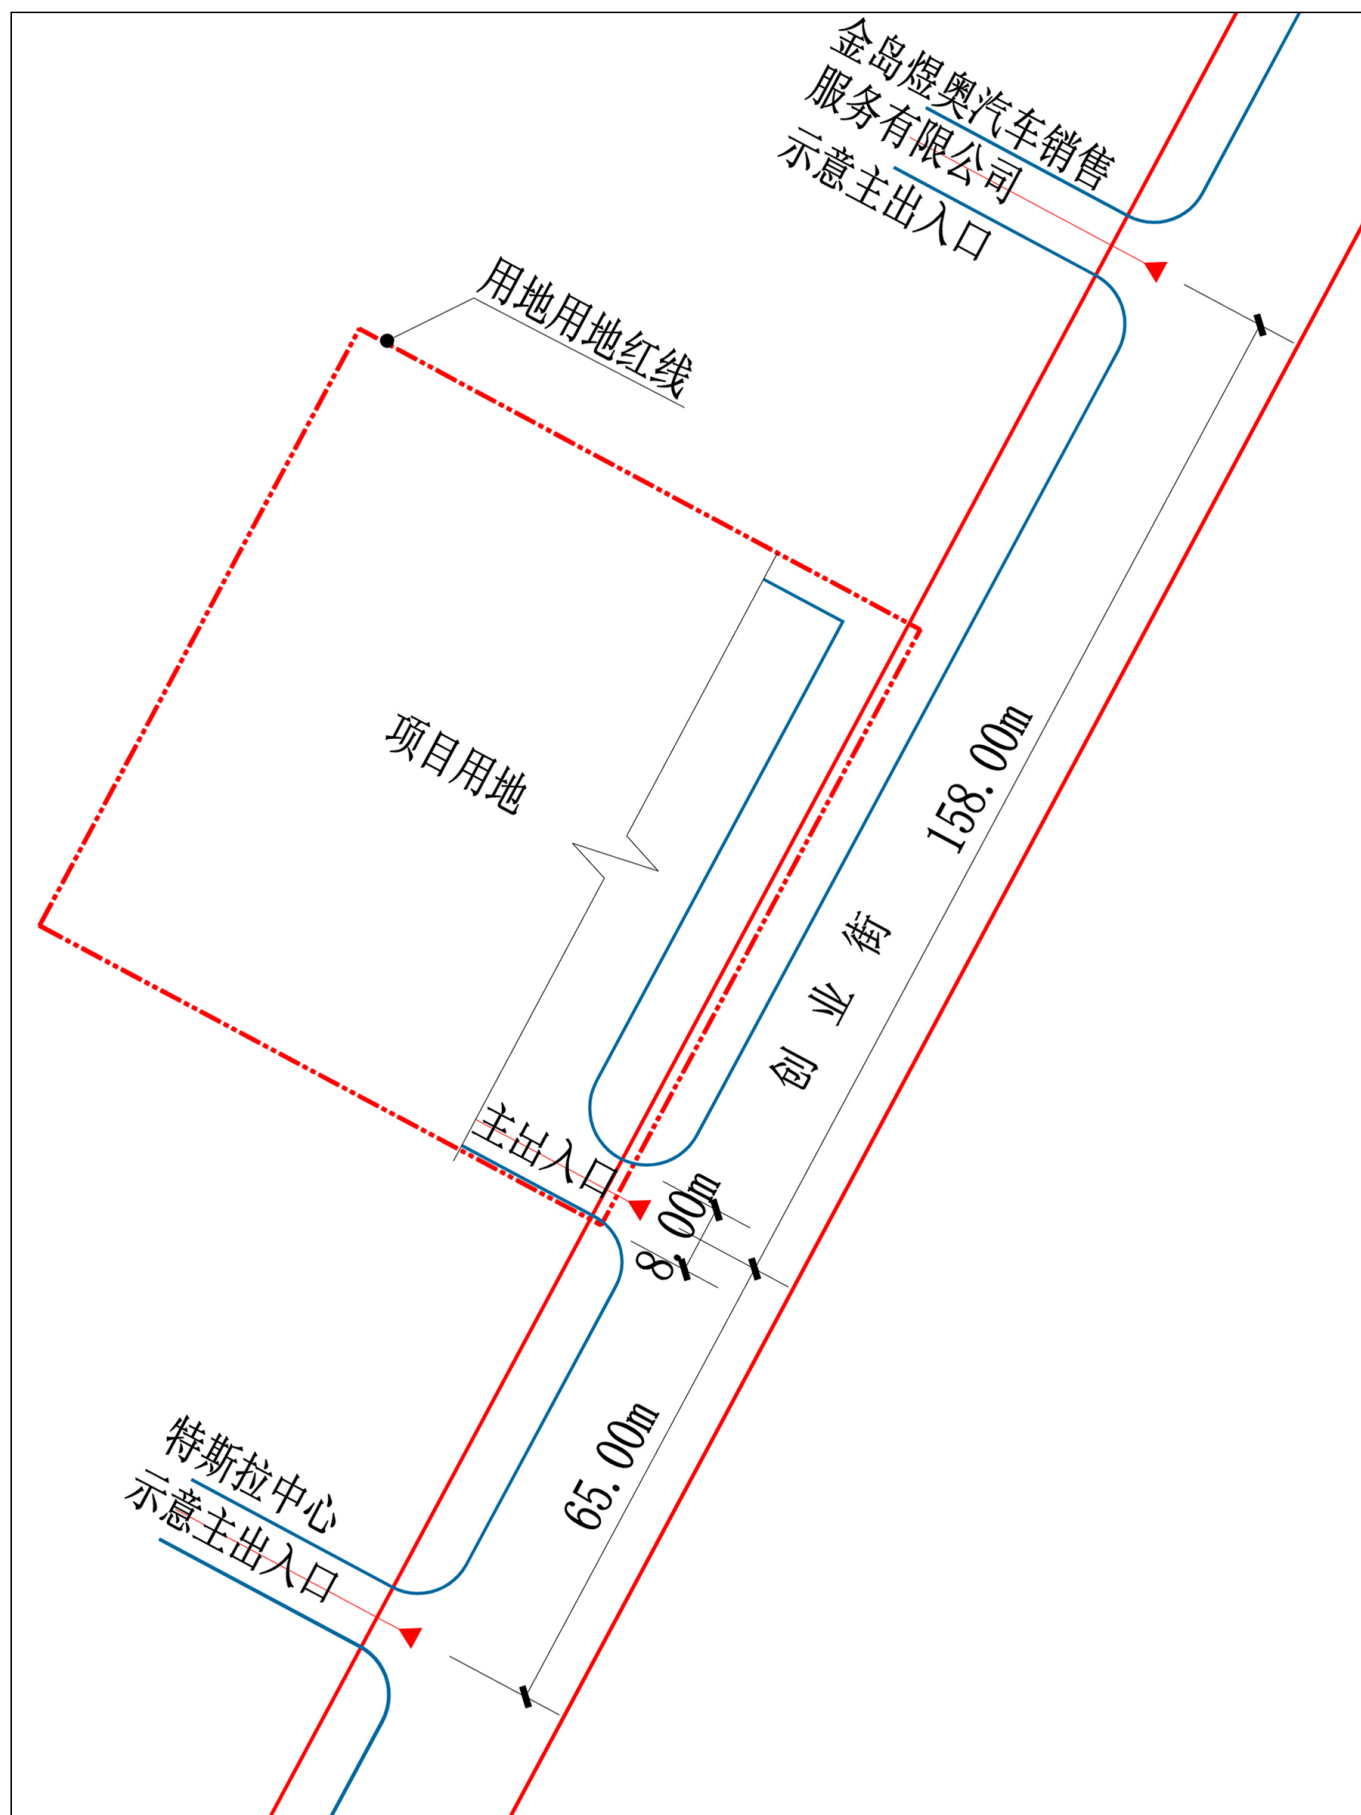

拟变更主出入口位置图

