


银川市金凤区六盘山路（通达街-包兰铁路）以南地下综合管线工程-六盘山路（创业街-通达街）规划方案公示

六盘山路（创业街-通达街）位于银川经济技术开发区高端产业综合配套区，建设单位已委托设计单位对银川市金凤区六盘山路（通达街-包兰铁路）以南地下综合管线工程-六盘山路（创业街-通达街）新建管线方案进行设计，现将新建管线规划平面图、区位示意图、道路断面图等方案予以公示。


项目概况：银川市金凤区六盘山路（通达街-包兰铁路）以南地下综合管线工程-六盘山路（创业街-通达街）位于金凤区南部，新建D800、D1000、D1500 II级钢筋混凝土雨水管道总长2.24km。新建D500、D600、D800、D1000 II级钢筋混凝土污水管道总长1.7km。

公示时间自2026年3月2日至2026年3月10日，如有意见请于3月10日（工作日）之前来电或向银川经济技术开发区管委会国土和规划局提供书面意见。

卫星区位示意图

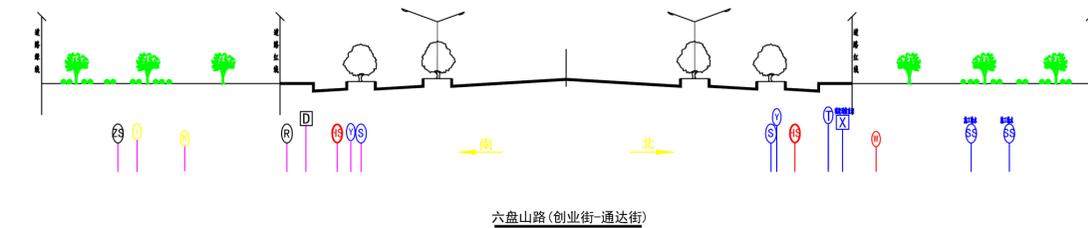

规划平面图

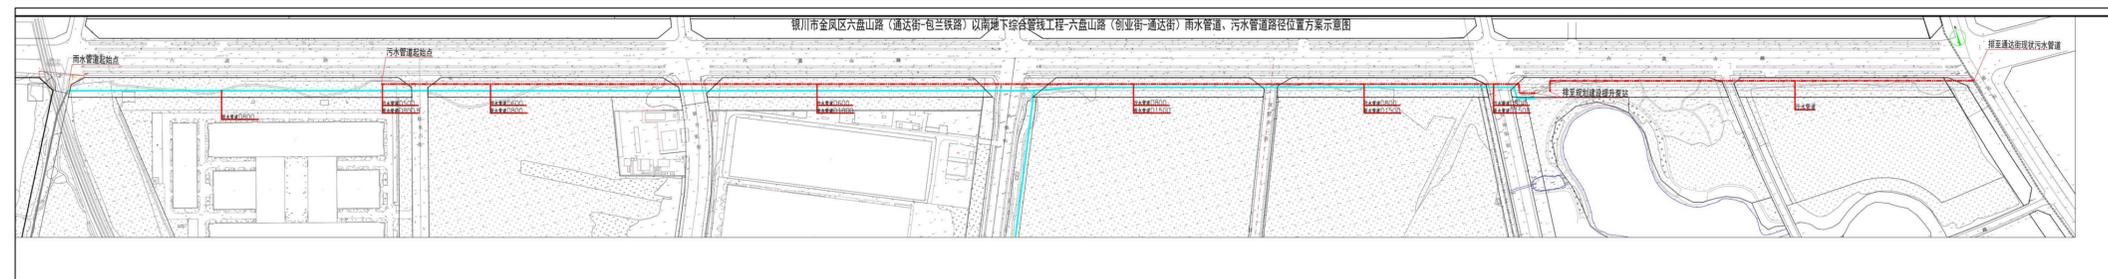

建设单位：银川经济技术开发区管理委员会建设和生态环境局

设计单位：玖度工程设计有限公司

建设地点：银川经济技术开发区高端产业综合配套区

公示单位：银川经济技术开发区管委会国土和规划局

联系电话：0951-5062883

公示日期：2026年3月2日至2026年3月10日