

银川经开区建设工程方案批后变更公示图

建设项目批后修改公示

国家管网集团联合管道有限责任公司西气东输分公司在银川经济技术开发区文昌街以东、宝湖路以北、发祥路以南实施的西北公司生产运维综合技能培训基地建设项目，建设单位已委托设计单位对建设工程方案进行调整，主要修改内容为：在原规划西北侧地块上拆除部分建筑并新建储罐区、输油输气区及罩棚、大型设备实操区及罩棚、设备展示区及罩棚、电气实训区、管道综合间等。现将修改后方案平面示意图、鸟瞰图及效果图予以公示。

公示时间自2026年3月13日至3月24日，如对本次修改内容有异议，请于2026年3月24日（工作日）前来电或书面意见给银川经济技术开发区管委会国土和规划局，涉及重大利害关系的，利害关系人如申请听证，请在公示期间向银川经济技术开发区管委会国土和规划局提出申请。

公示单位：银川经济技术开发区管委会国土和规划局

联系电话：0951-8688330

建设单位：国家管网集团联合管道有限责任公司西气东输分公司

联系电话：13309515522

设计单位：中国石油天然气管道工程有限公司

联系电话：13764209130


银川经济技术开发区管委会国土和规划局

2026年3月13日


区位图



平面示意图(原批准)

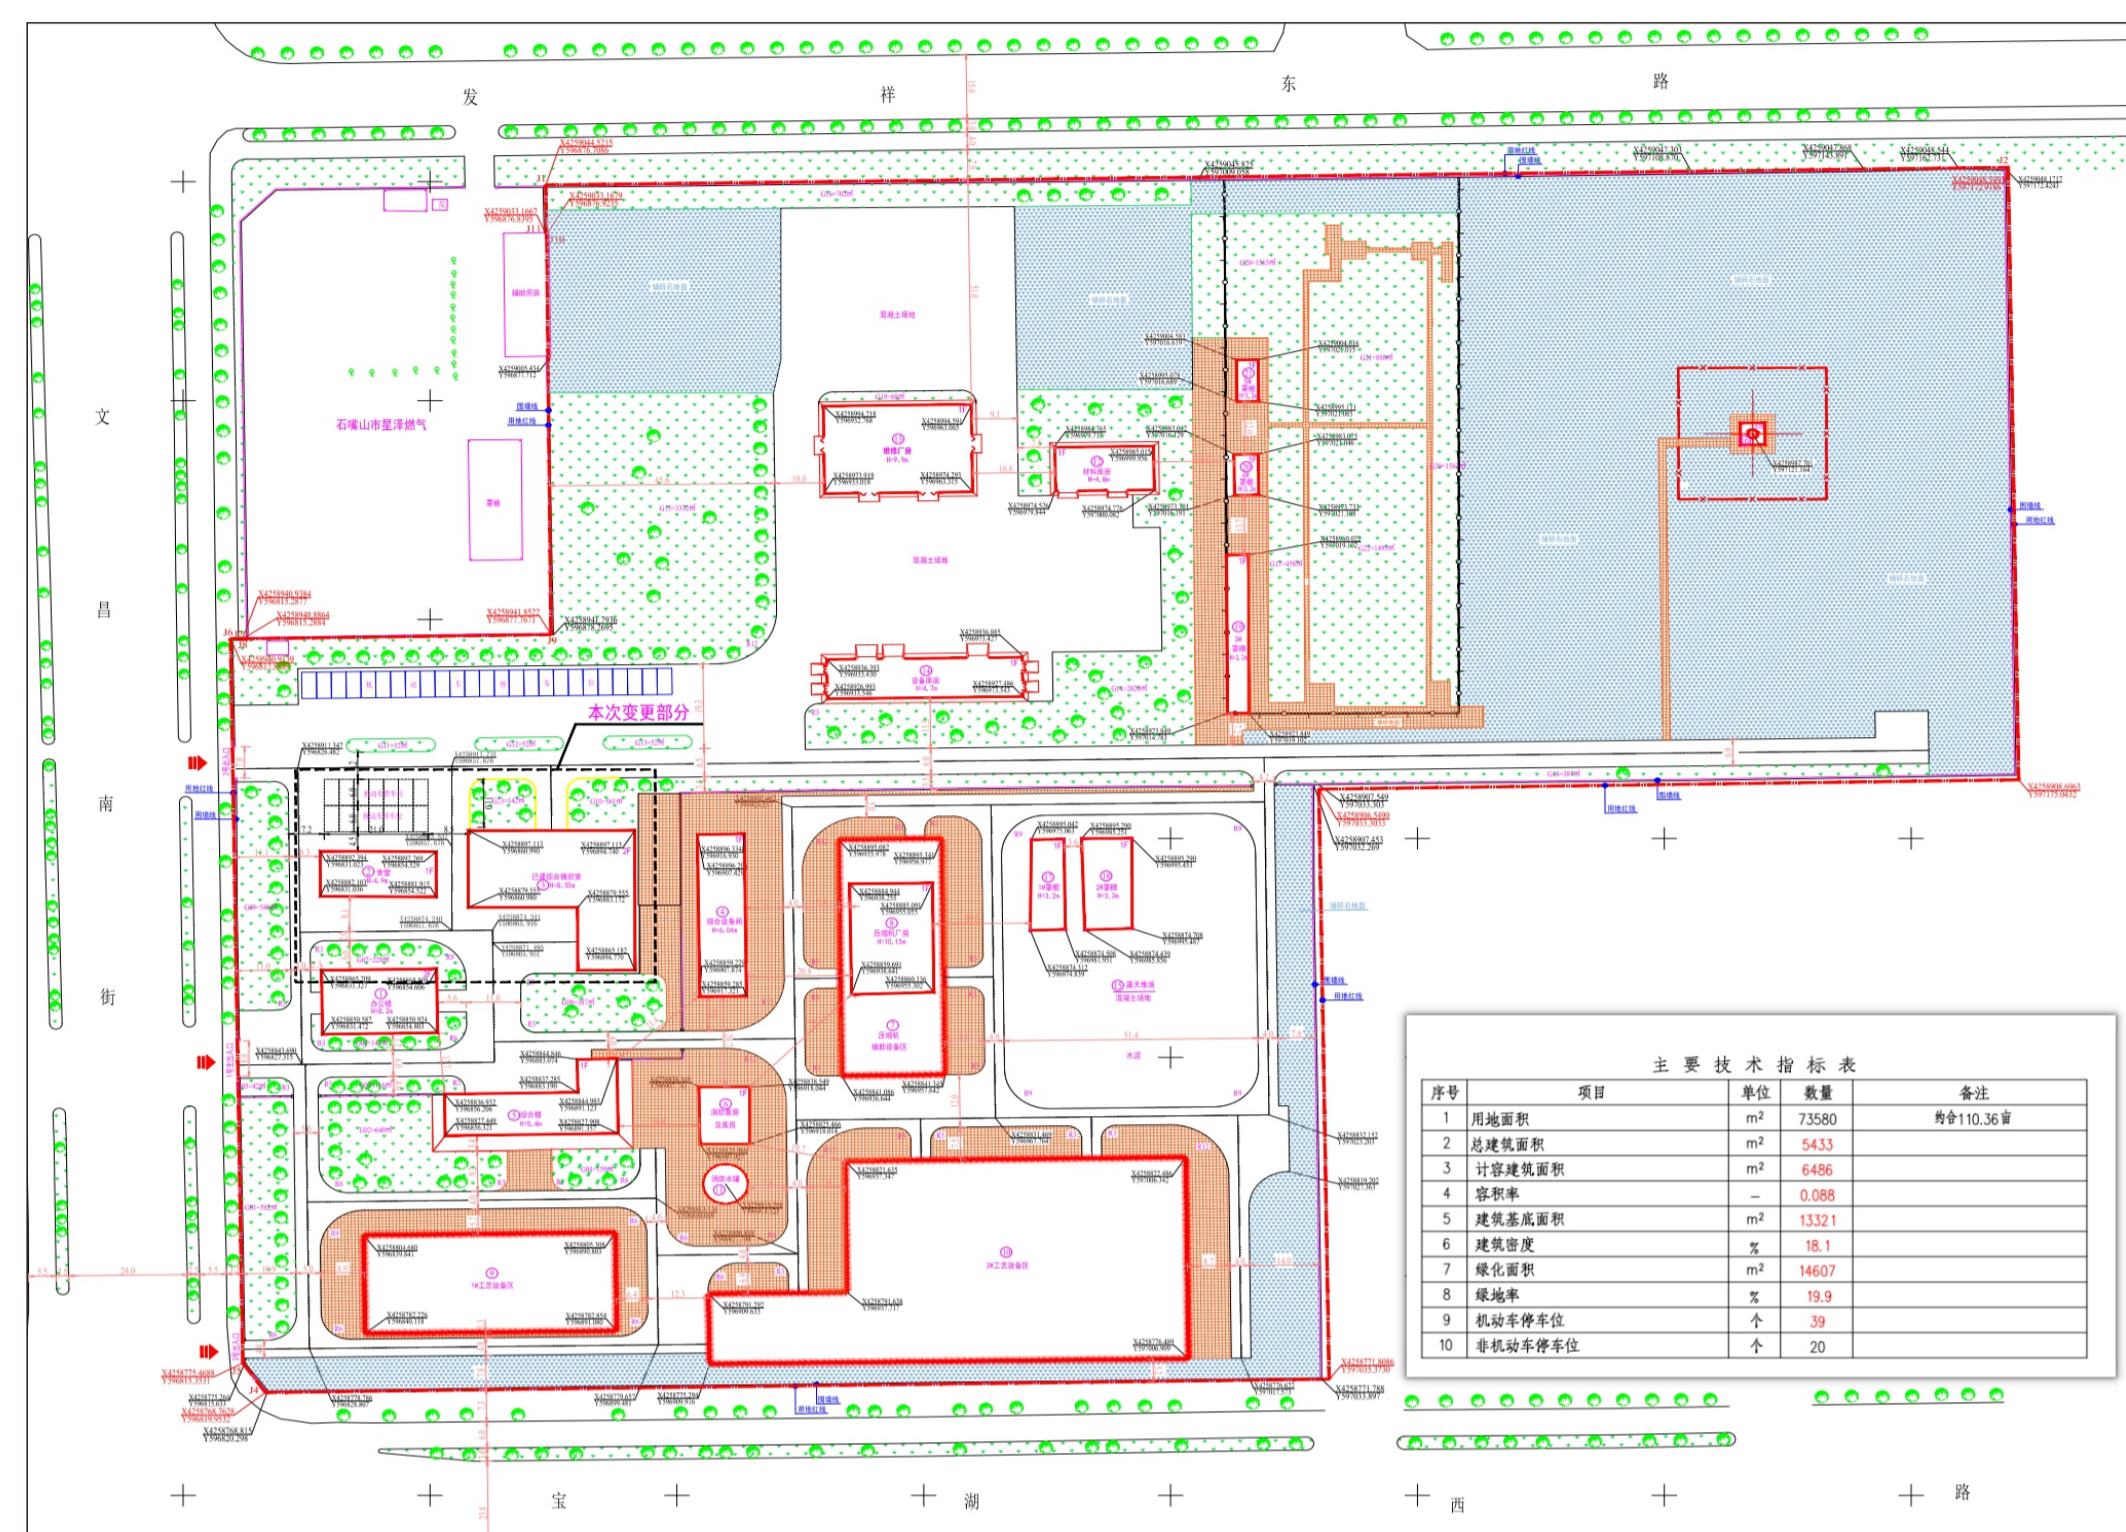

平面示意图(拟调整)

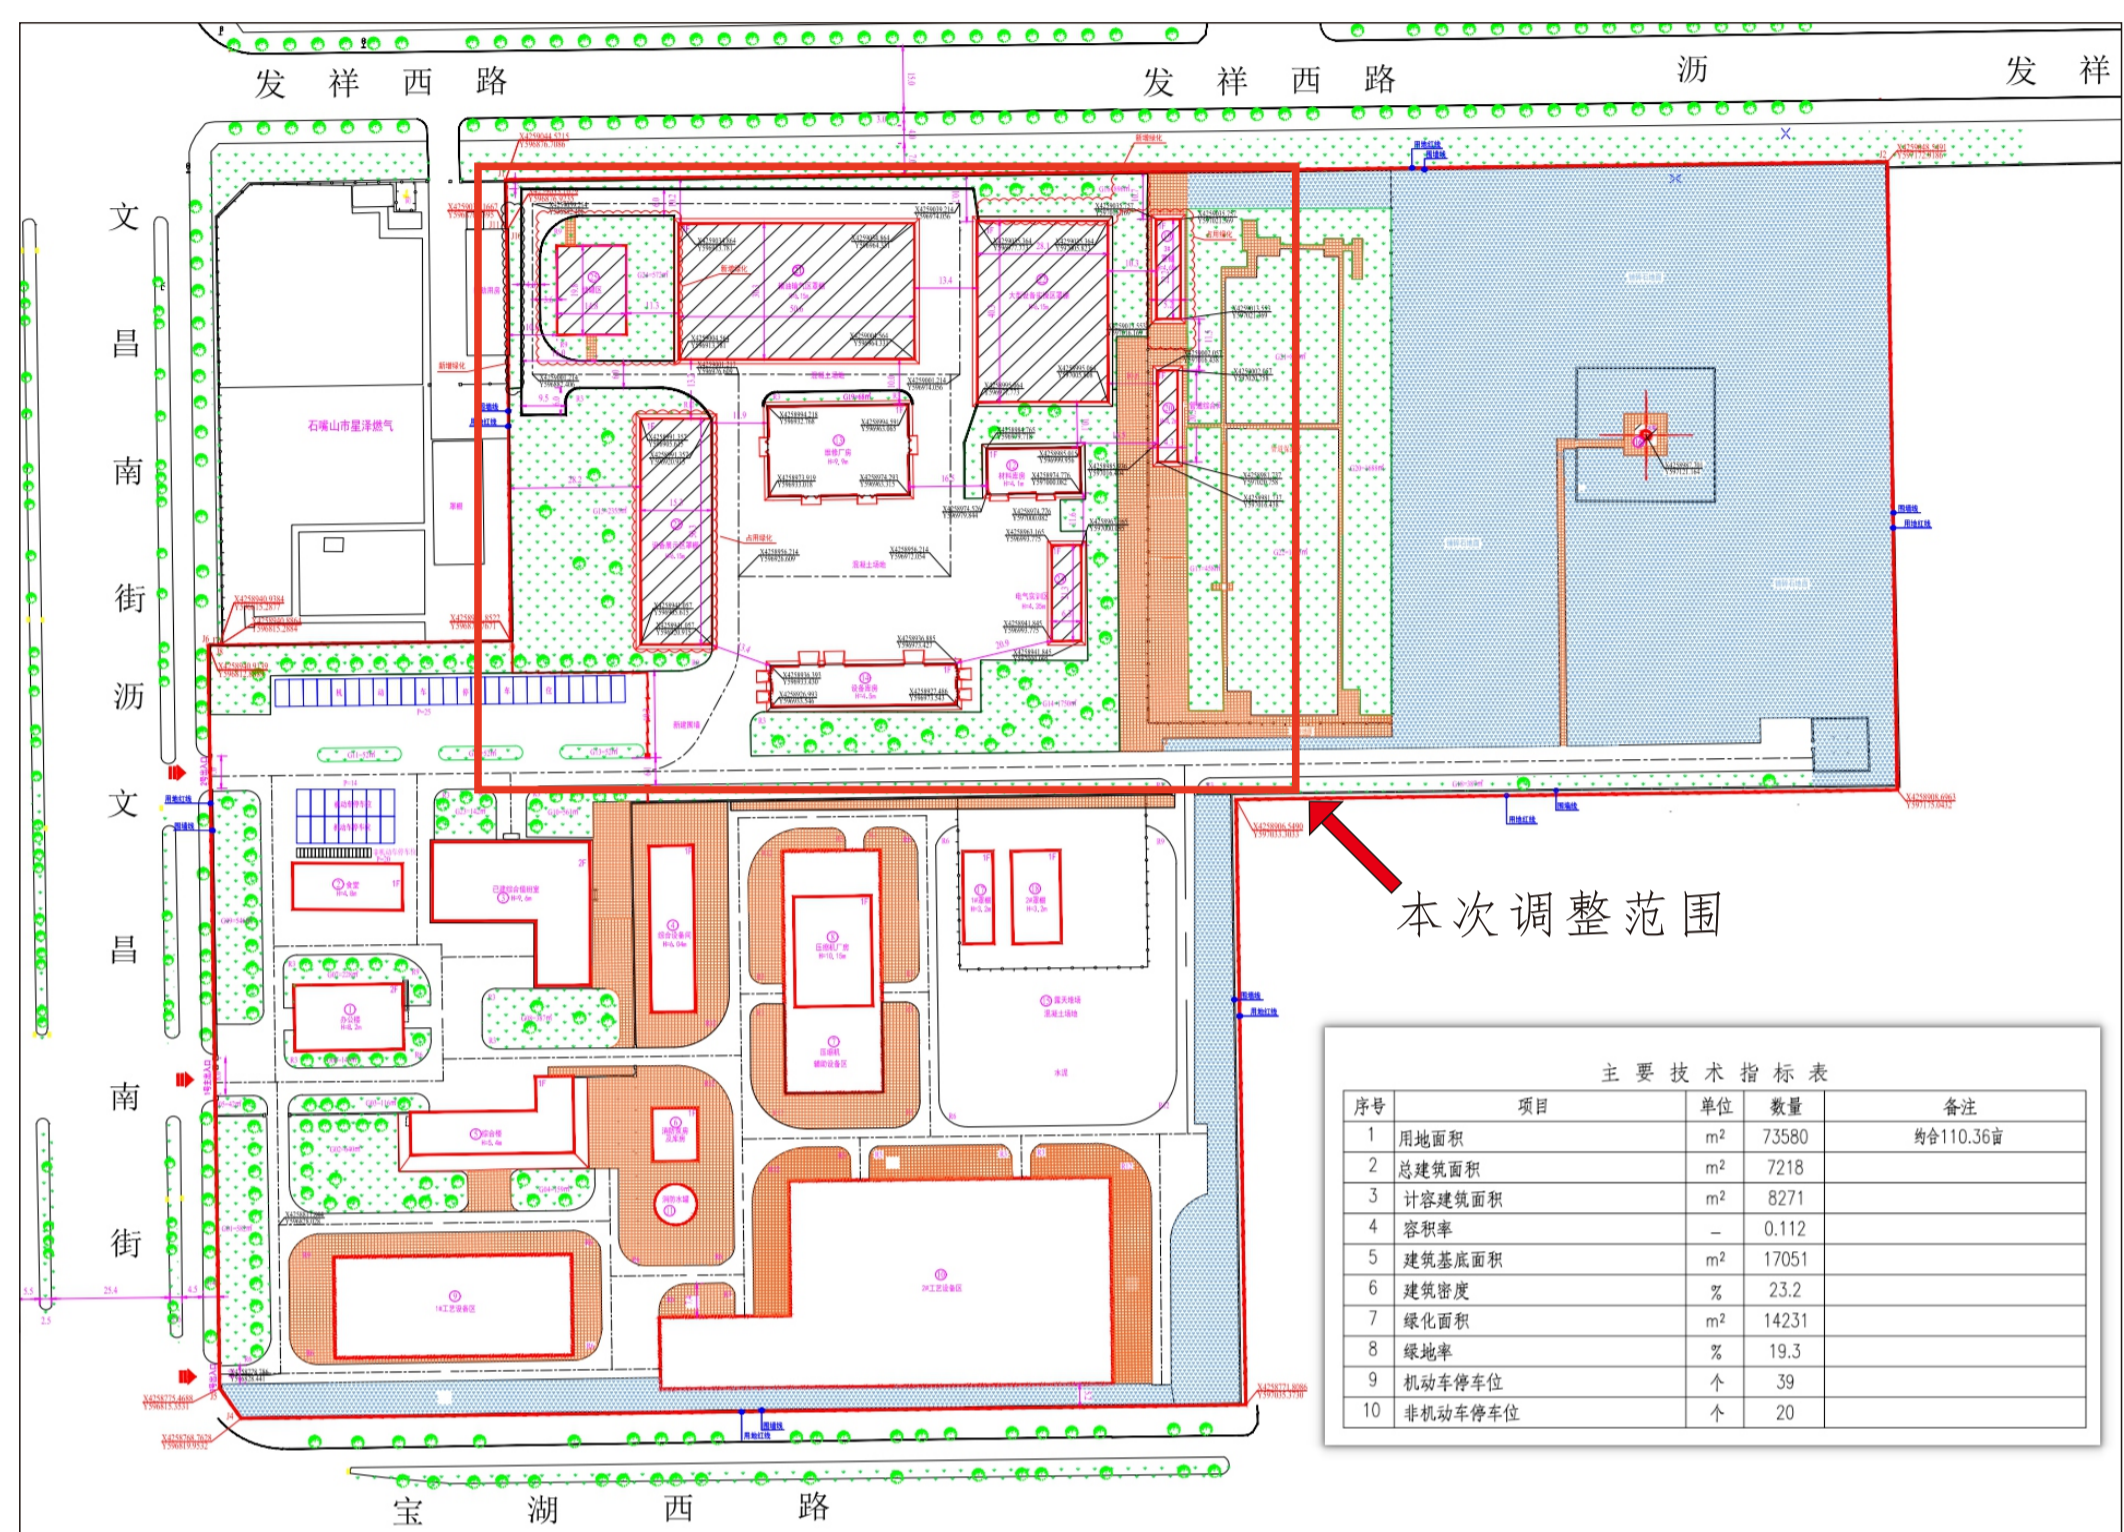

鸟瞰图(修改前)



鸟瞰图(修改后)



钢结构罩棚单体效果图

